



RILEVO STATO DI FATTO
scala 1:200

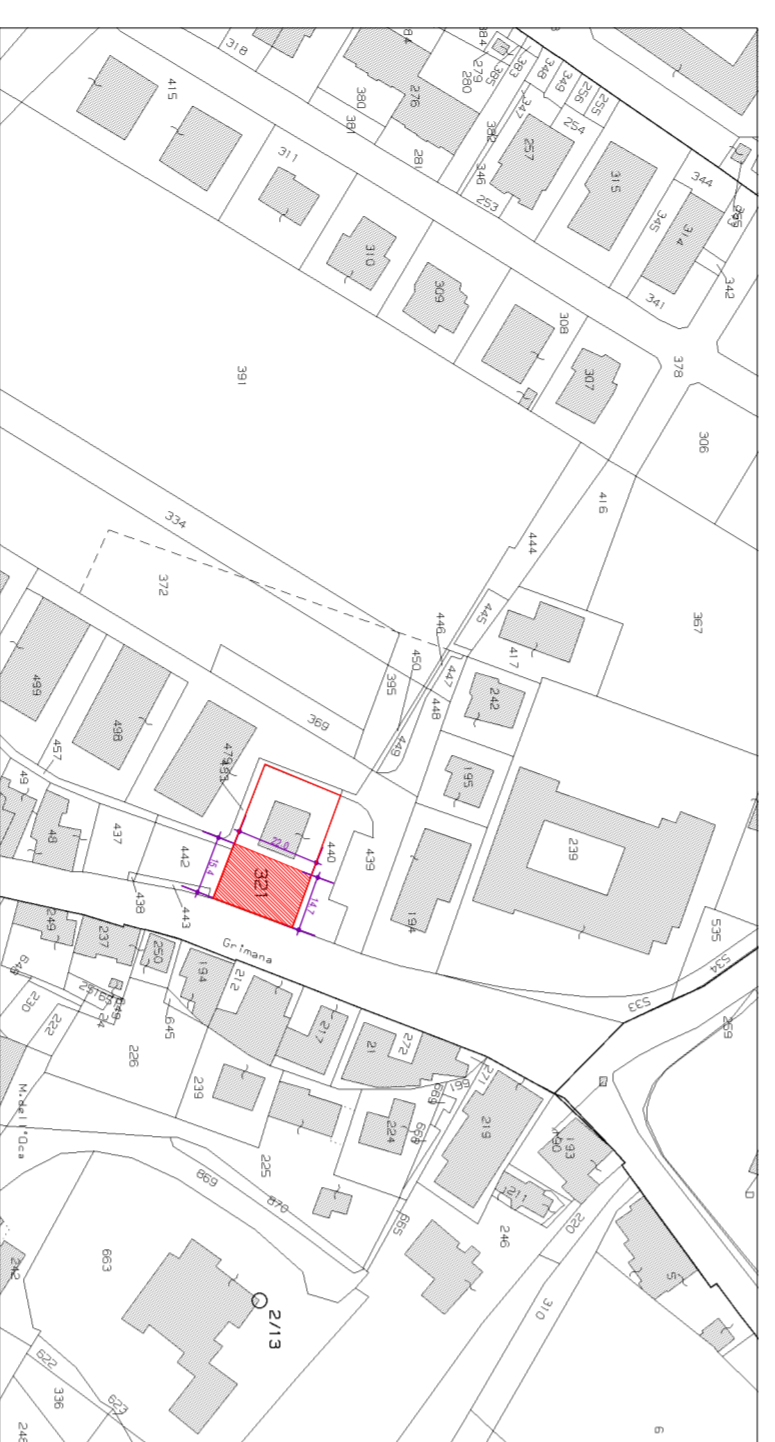

MAPPA CATASTALE Foglio 12 mapp 321
scala 1:2000

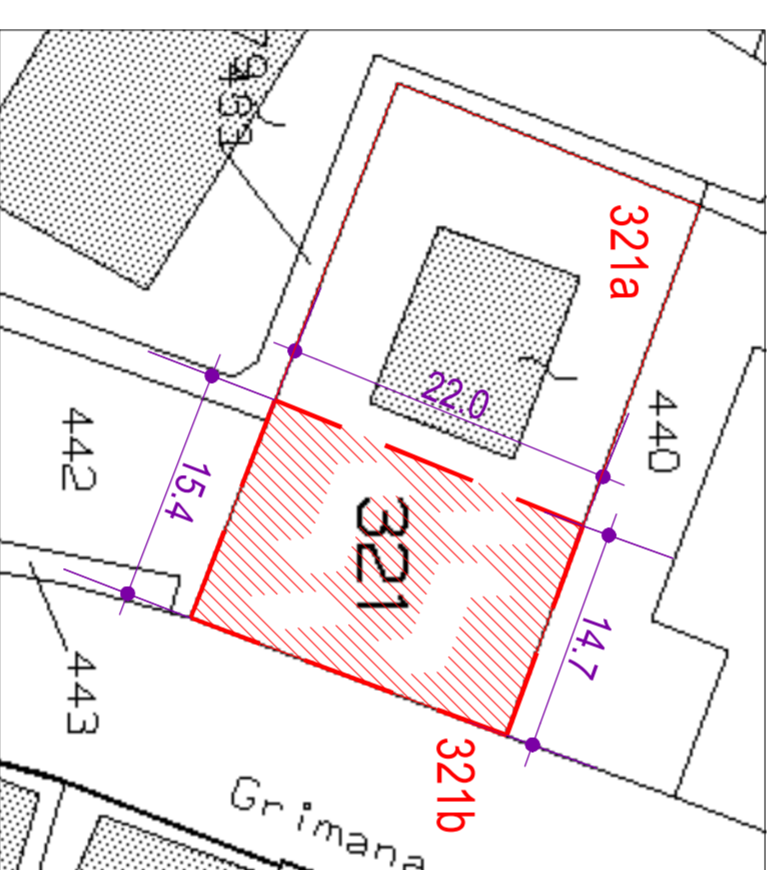

MAPPA CATASTALE Foglio 12 mapp 321
scala 1:500

Ditta	CF	Foglio	mappole	Quota	Categoria	Casse	Consistenza mq	Rendita €	321a mq	321b Superficie di esproprio mq	Valore unitario €	Totale €
AZIENDA AUTONOMA DELLE POSTE E DELLE TELECOMUNICAZIONI DIREZIONE PROVINCIALE con sede in VICENZA	80002430249	12	321	1000/1000	B/4	U	619	767,25 €	284,7	334,3	15,00 €	5.014,50 €

* Le superfici sono riferite a mappa catastale

gestione
 Direzione Provinciale di Venezia
 Ufficio Provinciale - Territorio
 Servizi Catastrali

Visura per immobile

Situazione degli atti informatizzati al 04/06/2019

Data: 04/06/2019 - Ore: 11:11:25
Visura n.: TT10256 Page: 1

Dati della richiesta Comune di MONTÉGALDA (Codice F340) Provincia di VENEZIA

Carichi Fabbricati Foglio: 12 Particella: 321

Unità immobiliare

DATI IDENTIFICATIVI	DATI DI CLASSEMENTO
N. Sezione Foglio Particella Sub. Cap. Zona Mezzo Cap. Zona Categoria B4 Classe Consistenza Superficie Catastrale Rendita Rapp. 367,25	DATI DI CLASSEMENTO Spese di Catastrale Rendita Rapp. 367,25

DATI ANAGRAFICI

1. AGENZIA AUTONOMA DELLE POSTE E DELLE TELECOMUNICAZIONI DIREZIONE PROVINCIALE con sede in VICENZA

DATI DERIVANTI DA

1. RETTIFICA DI INTERVENZIONE ALTERNATIVA del 07/02/2001 pervenuta in 145/999 in atti del 07/02/2001 Registrata sul Registro Sost. Rettifica di 2/37830 (R. 20981/2001)

INTESTATO

Numero 8438232001 VALIANO CANTANO poveri F. Pavia -

CONDICIFISCAL

80002430249

DIRITTI ONERI REALI

(1) Proprietà per 1/1

Valore prezzi Correlati
Codice Comune F340 - Sezione - Foglio 12 - Particella 321

Unità immobiliari n. 1
Visura elettronica

* Codice Fiscale Valiano in Auspic. Tribunale

REV.	FILE	DATA	OPERATORE	VERIFICA	APPROVATO	DESCRIZIONE
0	6019_00	MARZO 2019	ARCH MS	INC DVG	ARCH CC	EMISSIONE
1						
2						
3						
4						

COMUNE DI MONTÉGALDA
Provincia di Vicenza

COMUNE DI MONTÉGALDA

NUMERO U

CODICE 601

CLASSE PP

OGGETTO PROGETTO DI FATTIBILITA' TECNICA ED ECONOMICA ADEGUAMENTO, RIQUALIFICAZIONE, MESSA IN SICUREZZA VIA GATTANEO, VIA DIVISIONE GIULIA E VIA FRABELLIN

SCALA varie

DATA LUGLIO 2019

PARTICELLARE DI ESPROPRIO

Poliprogetto
 società di architettura e ingegneria

DIRETTORE DEI LAVORI

IMPRESA SECONDIRICE

COMITENTE

Via Piccioni, 70, 36051 Crenzolo - VICENZA - ITALY
PH. +39 0444 340650 P.VA. 0024848520244
Poliprogetto@gnmrl.com - www.poliprogetto.com